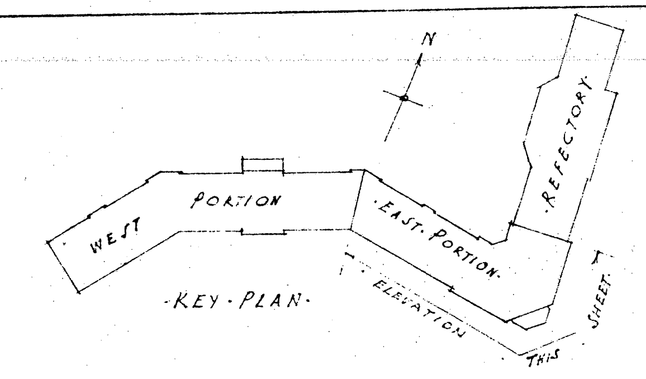

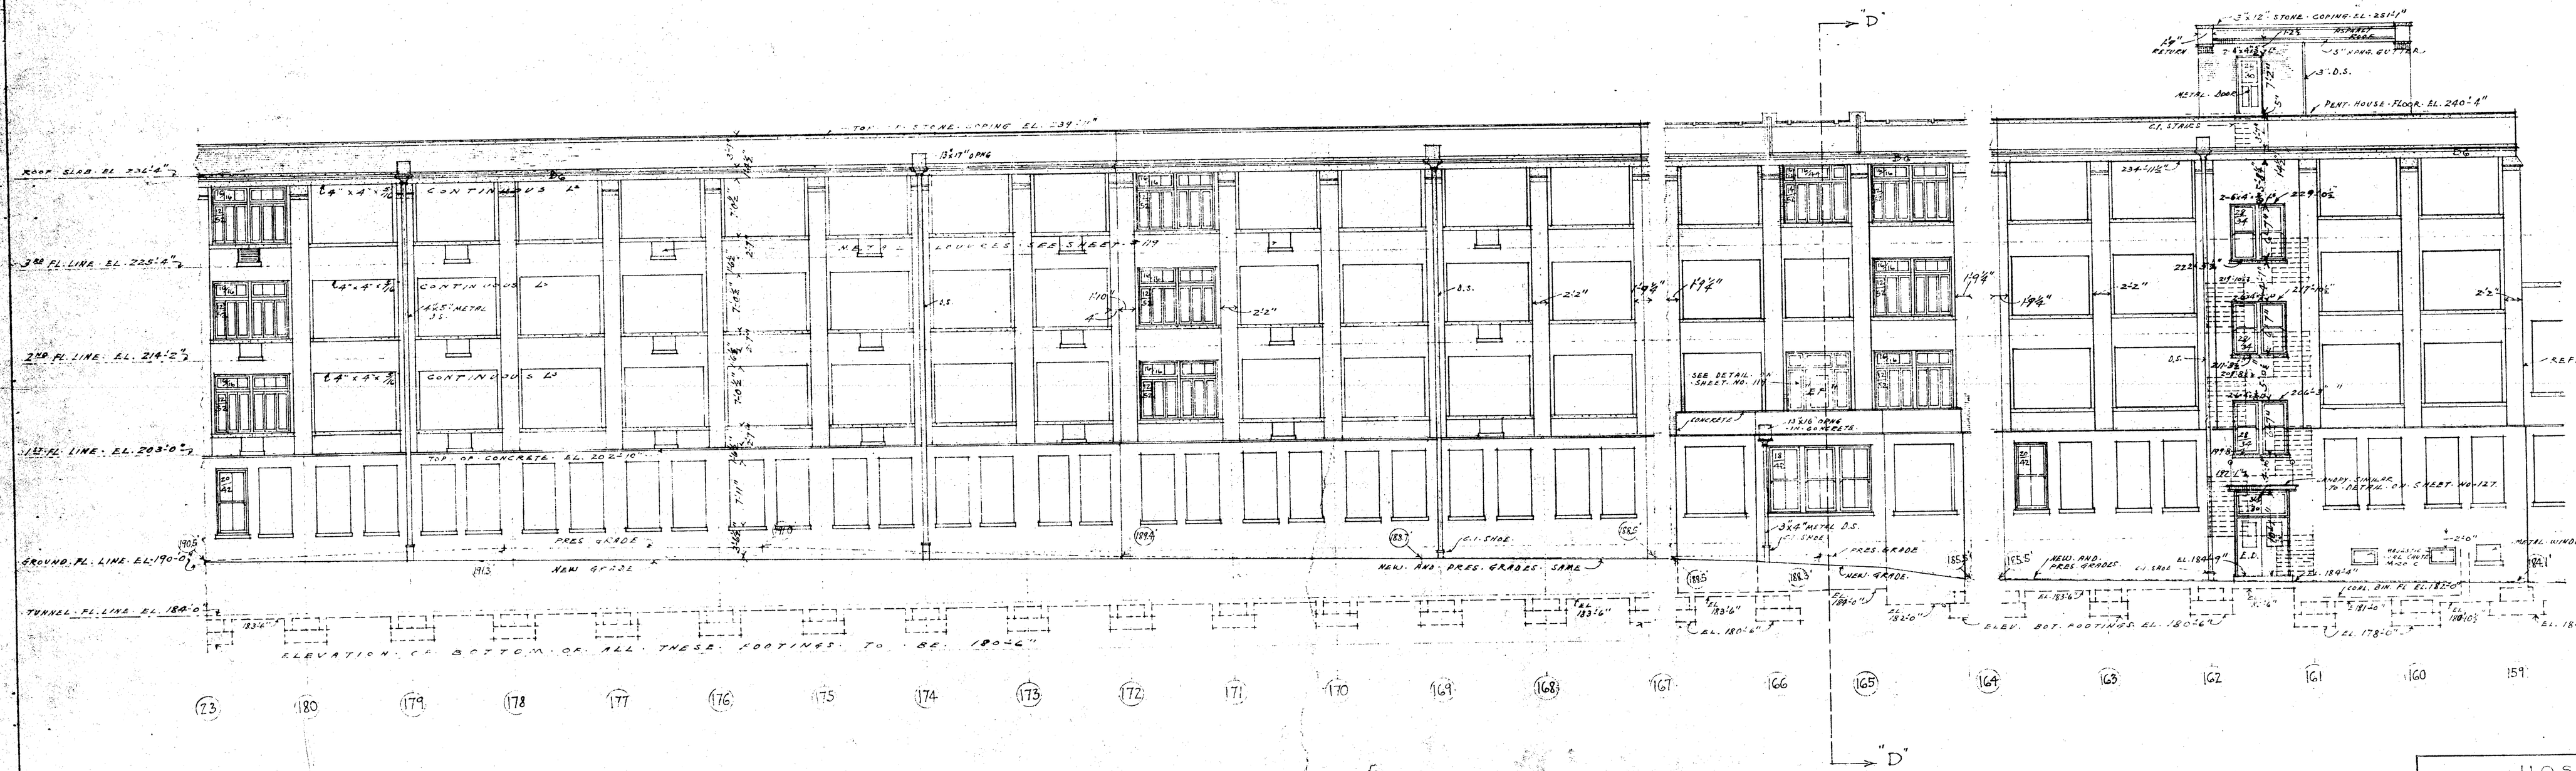
"D"
3" x 12" STONE COPING EL. 251'-1"
ROOF SLAB EL. 236'-6"
3RD FL. LINE EL. 225'-4"
2ND FL. LINE EL. 214'-2"
1ST FL. LINE EL. 203'-0"
GROUND FL. LINE EL. 190'-0"
TUNNEL FL. LINE EL. 180'-0"
PENT. HOUSE FLOOR EL. 240'-4"
REFECTORY PORTION
PRES. GRADE
NEW GRADE
ELEVATION OF BOTTOM OF ALL THESE FOOTINGS TO BE 180'-6"
ELEV. BOT. FOOTINGS EL. 180'-6"
23 180 179 178 177 176 175 174 173 172 171 170 169 168 167 166 165 164 163 162 161 160 159
"D"

KEY TO MATERIALS

BRICK — STONE — SHEET METAL

NOTES.
ALL OPENINGS, DETAILS, ETC. NOT DRAWN IN FULL SHALL REPEAT AS PER THOSE OF CORRESPONDING SIZE AND DESIGN.
GLASS SIZES GIVEN ARE APPROXIMATE AND FOR ESTIMATING PURPOSES ONLY. FRAMES SHALL BE MADE TO SUIT SIZES OF MASONRY OPENINGS.

DEVELOPED SOUTH ELEVATION - EAST PORTION - MAIN HOSPITAL BUILDING
SCALE 1/8" = 1'0"

HOSPITAL
WAVERLY HILL SANITARIUM
VALLEY STATION JEFFERSON COUNTY KY.

DRAWN E.A.R.	D.X. MURPHY & BRO. ARCHITECTS	SHEET No. 111
DATE 12-21-29	LOUISVILLE KENTUCK.	